


# KOORDINAČNÍ VÝKRES

## 1 : 5 000

# ÚZEMNÍ PLÁN

## RADIMOVICE U TÁBORA

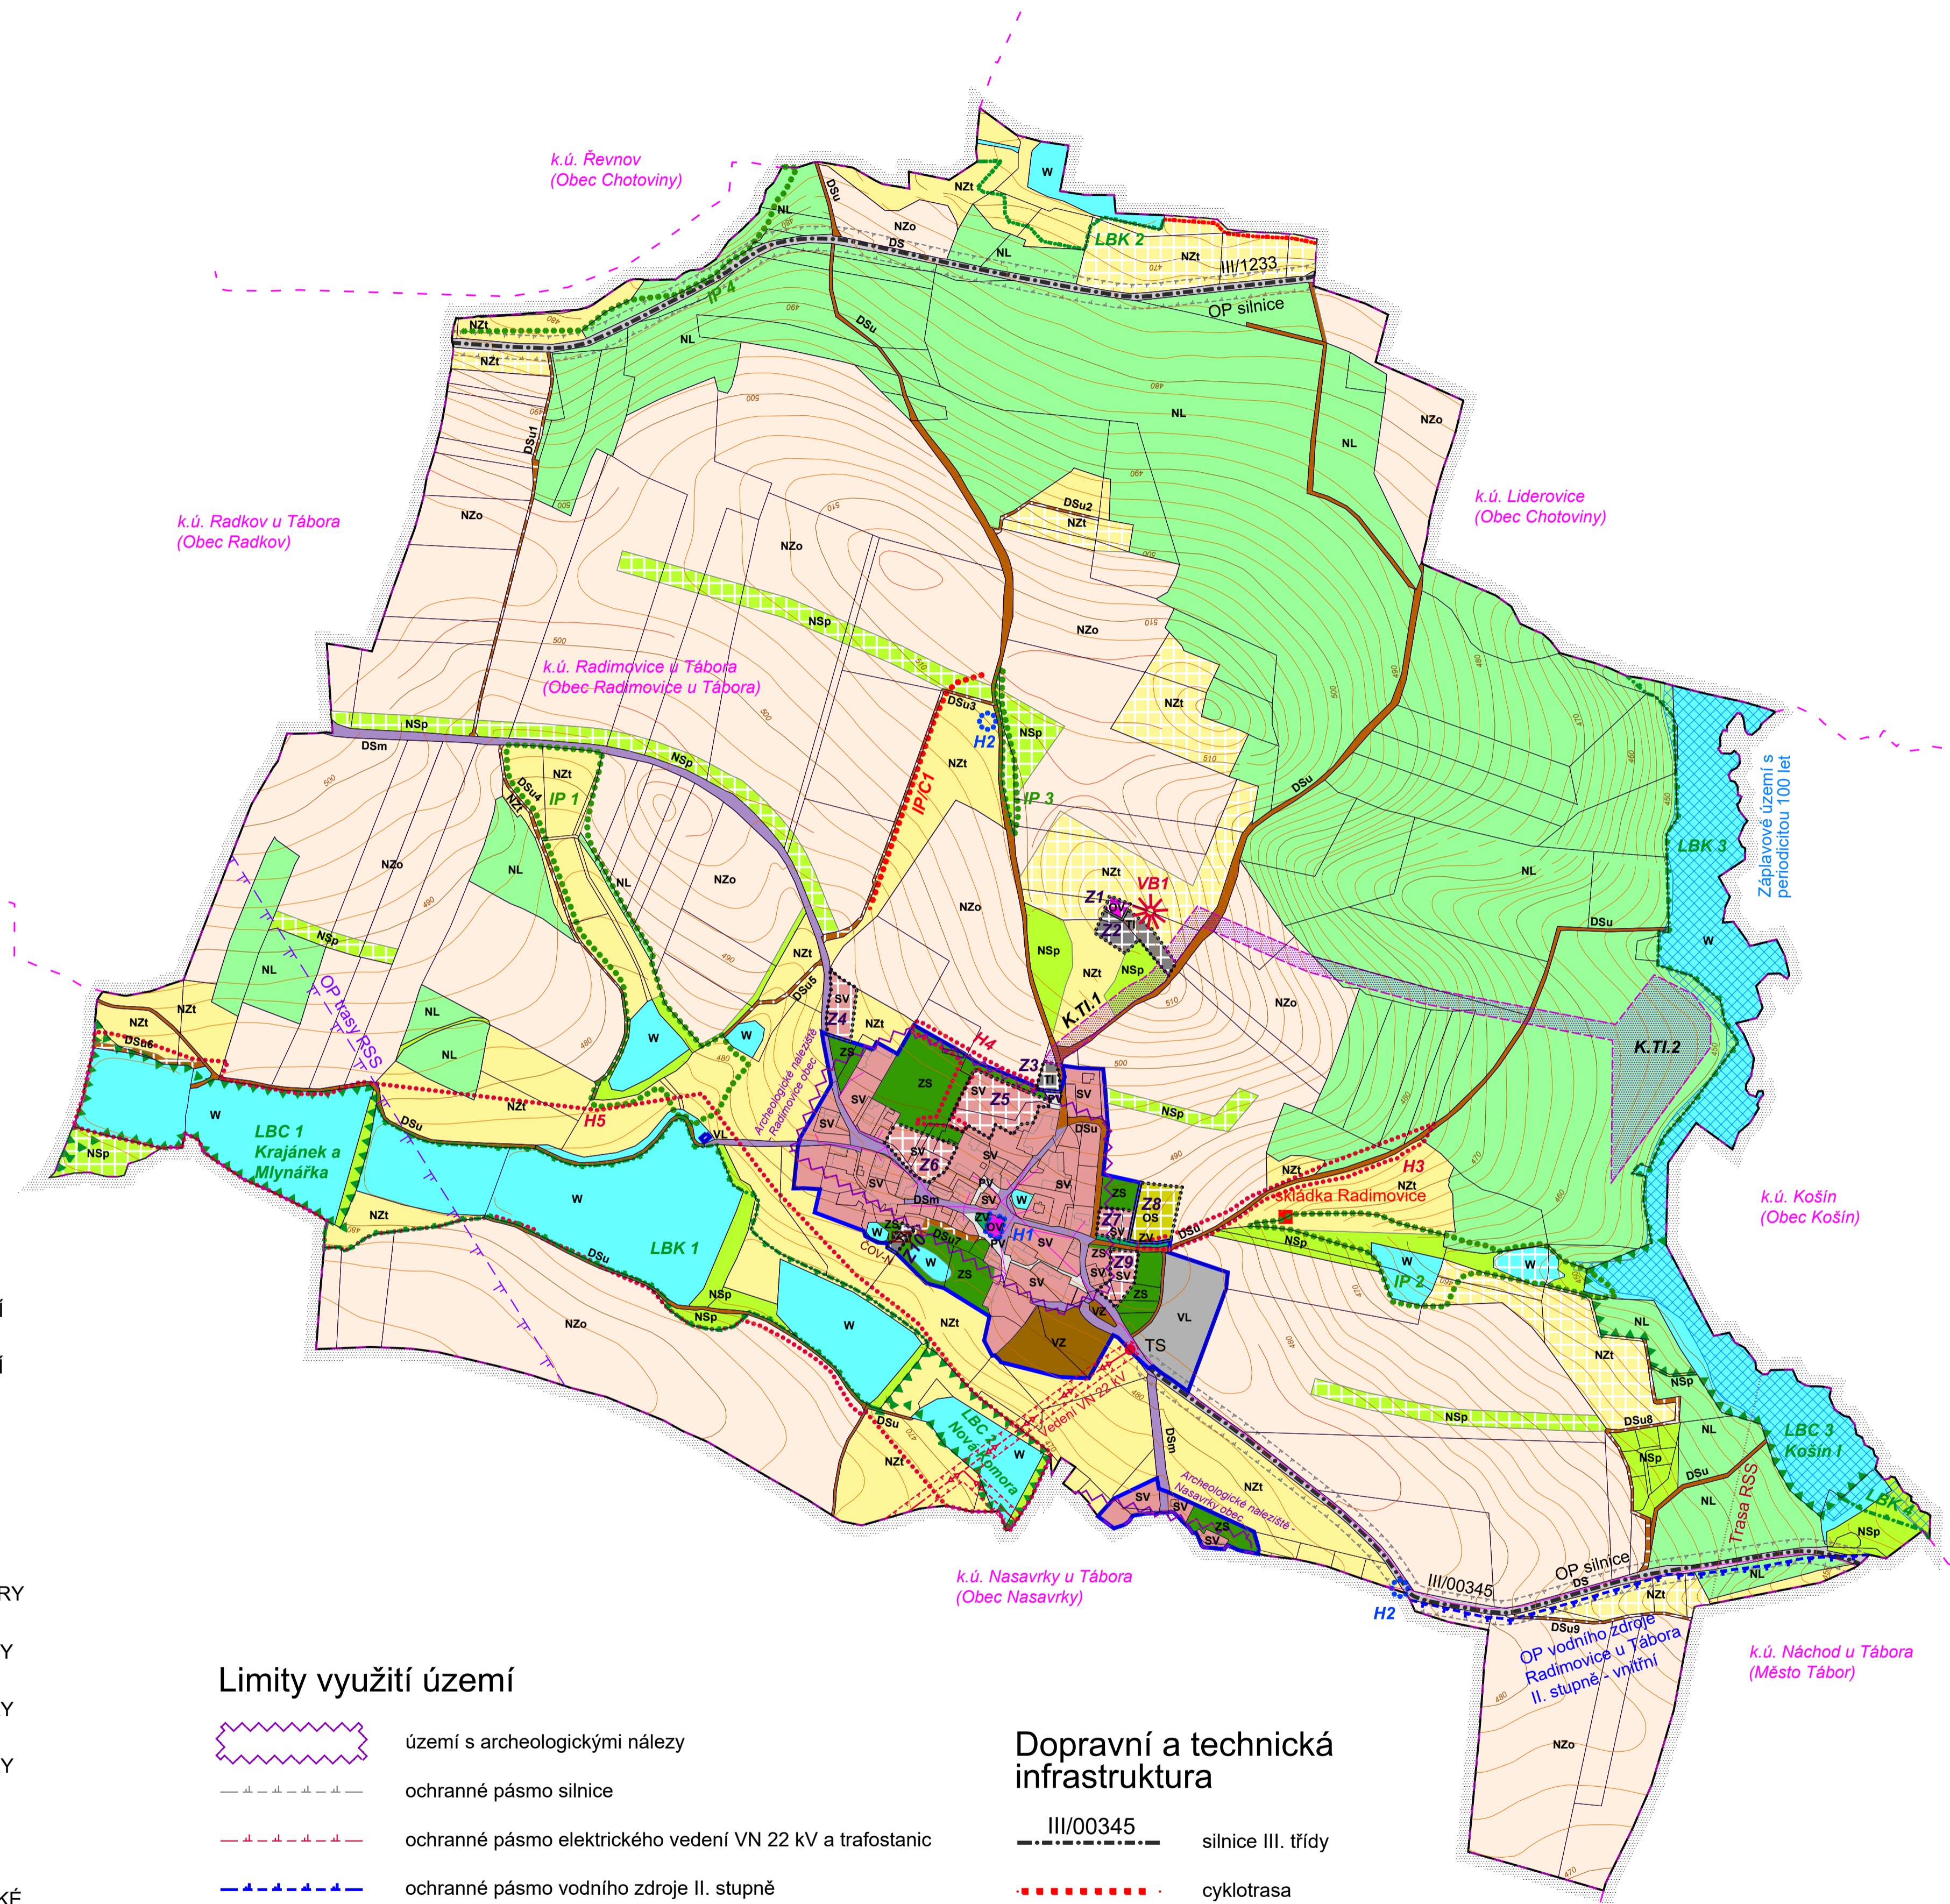

### Plochy s rozdílným způsobem využití

stav	návrh	popis
SV	SV	PLOCHY SMÍŠENÉ OBYTNÉ venkovské
OV	OV	PLOCHY OBČANSKÉHO VYBAVENÍ
	OS	PLOCHY OBČANSKÉHO VYBAVENÍ tělovýchovná a sportovní zařízení
PV		PLOCHY VEŘEJNÝCH PROSTRANSTVÍ
ZV		PLOCHY VEŘEJNÝCH PROSTRANSTVÍ veřejná zeleň
ZS		PLOCHY ZELENĚ soukromá a vyhrazená
VL		PLOCHY VÝROBY A SKLADOVÁNÍ lehký průmysl
VZ		PLOCHY VÝROBY A SKLADOVÁNÍ zemědělská výroba
		PLOCHY TECHNICKÉ INFRASTRUKTURY
DS		PLOCHY DOPRAVNÍ INFRASTRUKTURY silniční
DSm		PLOCHY DOPRAVNÍ INFRASTRUKTURY místní komunikace
DSu	DSu	PLOCHY DOPRAVNÍ INFRASTRUKTURY účelové komunikace

### Plochy přírody a krajiny

W	W	PLOCHY VODNÍ A VODOHOSPODÁŘSKÉ
NZo		PLOCHY ZEMĚDĚLSKÉ orná půda
NZt	NZt	PLOCHY ZEMĚDĚLSKÉ trvalé travní porosty
NL		PLOCHY LESNÍ plochy určené k plnění funkcí lesa
NSp	NSp	PLOCHY SMÍŠENÉ NEZASTAVĚNÉHO ÚZEMÍ přírodní

### Limity využití území

	území s archeologickými nálezy
	ochranné pásmo silnice
	ochranné pásmo elektrického vedení VN 22 kV a trafostanic
	ochranné pásmo vodního zdroje II. stupně
	ochranné pásmo radioreleové trasy
	záplavové území s periodicitou 100 let
	skládky

Celé správní území je zájmovým územím Ministerstva obrany z hlediska povolování vyjmenovaných druhů staveb.

### Dopravní a technická infrastruktura

III/00345	silnice III. třídy
	cyklotrasa
	elektrické vedení VN 22 kV
	trafostanice
	trasa radiových směrových spojů
	komunikační vedení
ČOV-N	čistírna odpadních vod - návrh

### LEGENDA

	hranice řešeného území
	hranice katastrálního území
	hranice parcel
	vrstevnice
	hranice zastavěného území vymezeného ke dni 1. 11. 2021
	zastavitelné plochy, označení plochy
	koridory technické infrastruktury, označení koridoru

### Vymezené hodnoty v území

	vymezená kulturní hodnota, označení hodnoty
	vymezená přírodní hodnota, označení hodnoty
	vymezený vyhlídkový bod, označení

### Návrh územního systému ekologické stability

	lokální biocentrum
	lokální biokoridor
	interakční prvek

01

PARÉ	ÚZEMNÍ PLÁN RADIMOVICE U TÁBORA - ODŮVODNĚNÍ
KOORDINAČNÍ VÝKRES	
Pořizovatel	Městský úřad Tábor, odbor rozvoje
Schvalující orgán	Zastupitelstvo obce Radimovice u Tábora
Zpracovatel	Design M.A.A.T., s. r. o., IČO: 281 47 588
Zodpov. projektant	Ing. arch. Martin Jirovský, Ph.D., MBA, DiS., ČKA 03 311
Datum: listopad 2021	Fáze: Návrh ÚP pro opak. veřejné projednání   M 1 : 5 000

