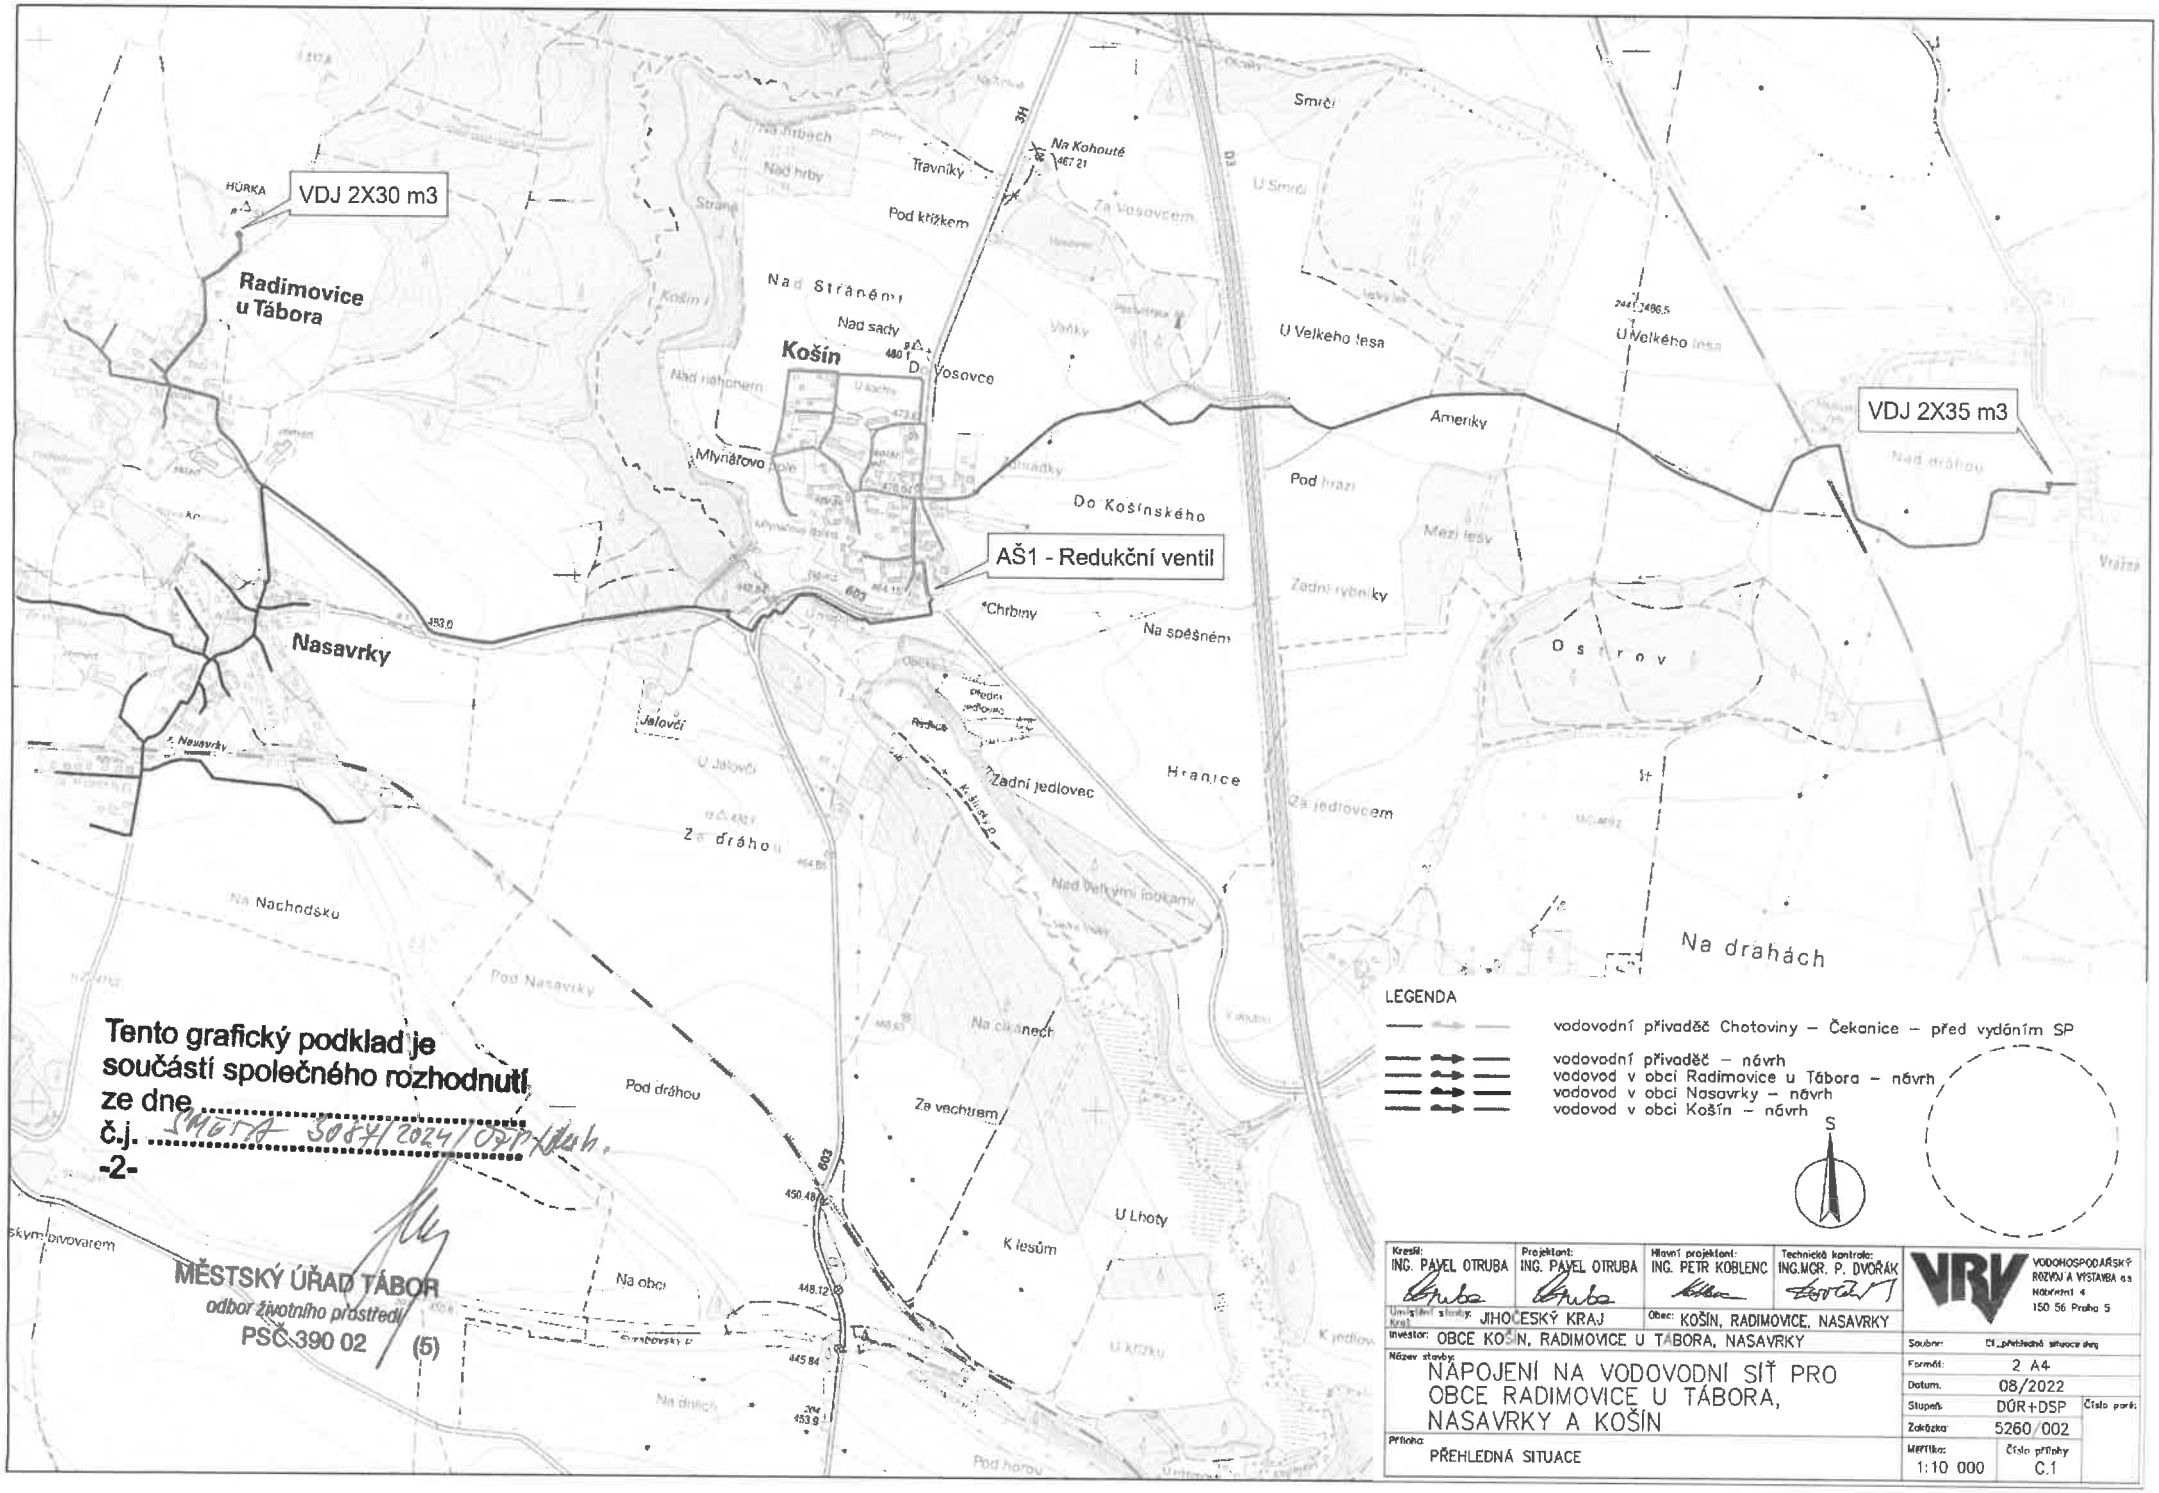

Tento grafický podklad je součástí společného rozhodnutí ze dne .....
č.j. SMĚTA 3087/2024/OŽP/Dvoř.
-2-

MĚSTSKÝ ÚŘAD TÁBOR
odbor životního prostředí
PSČ 390 02 (5)